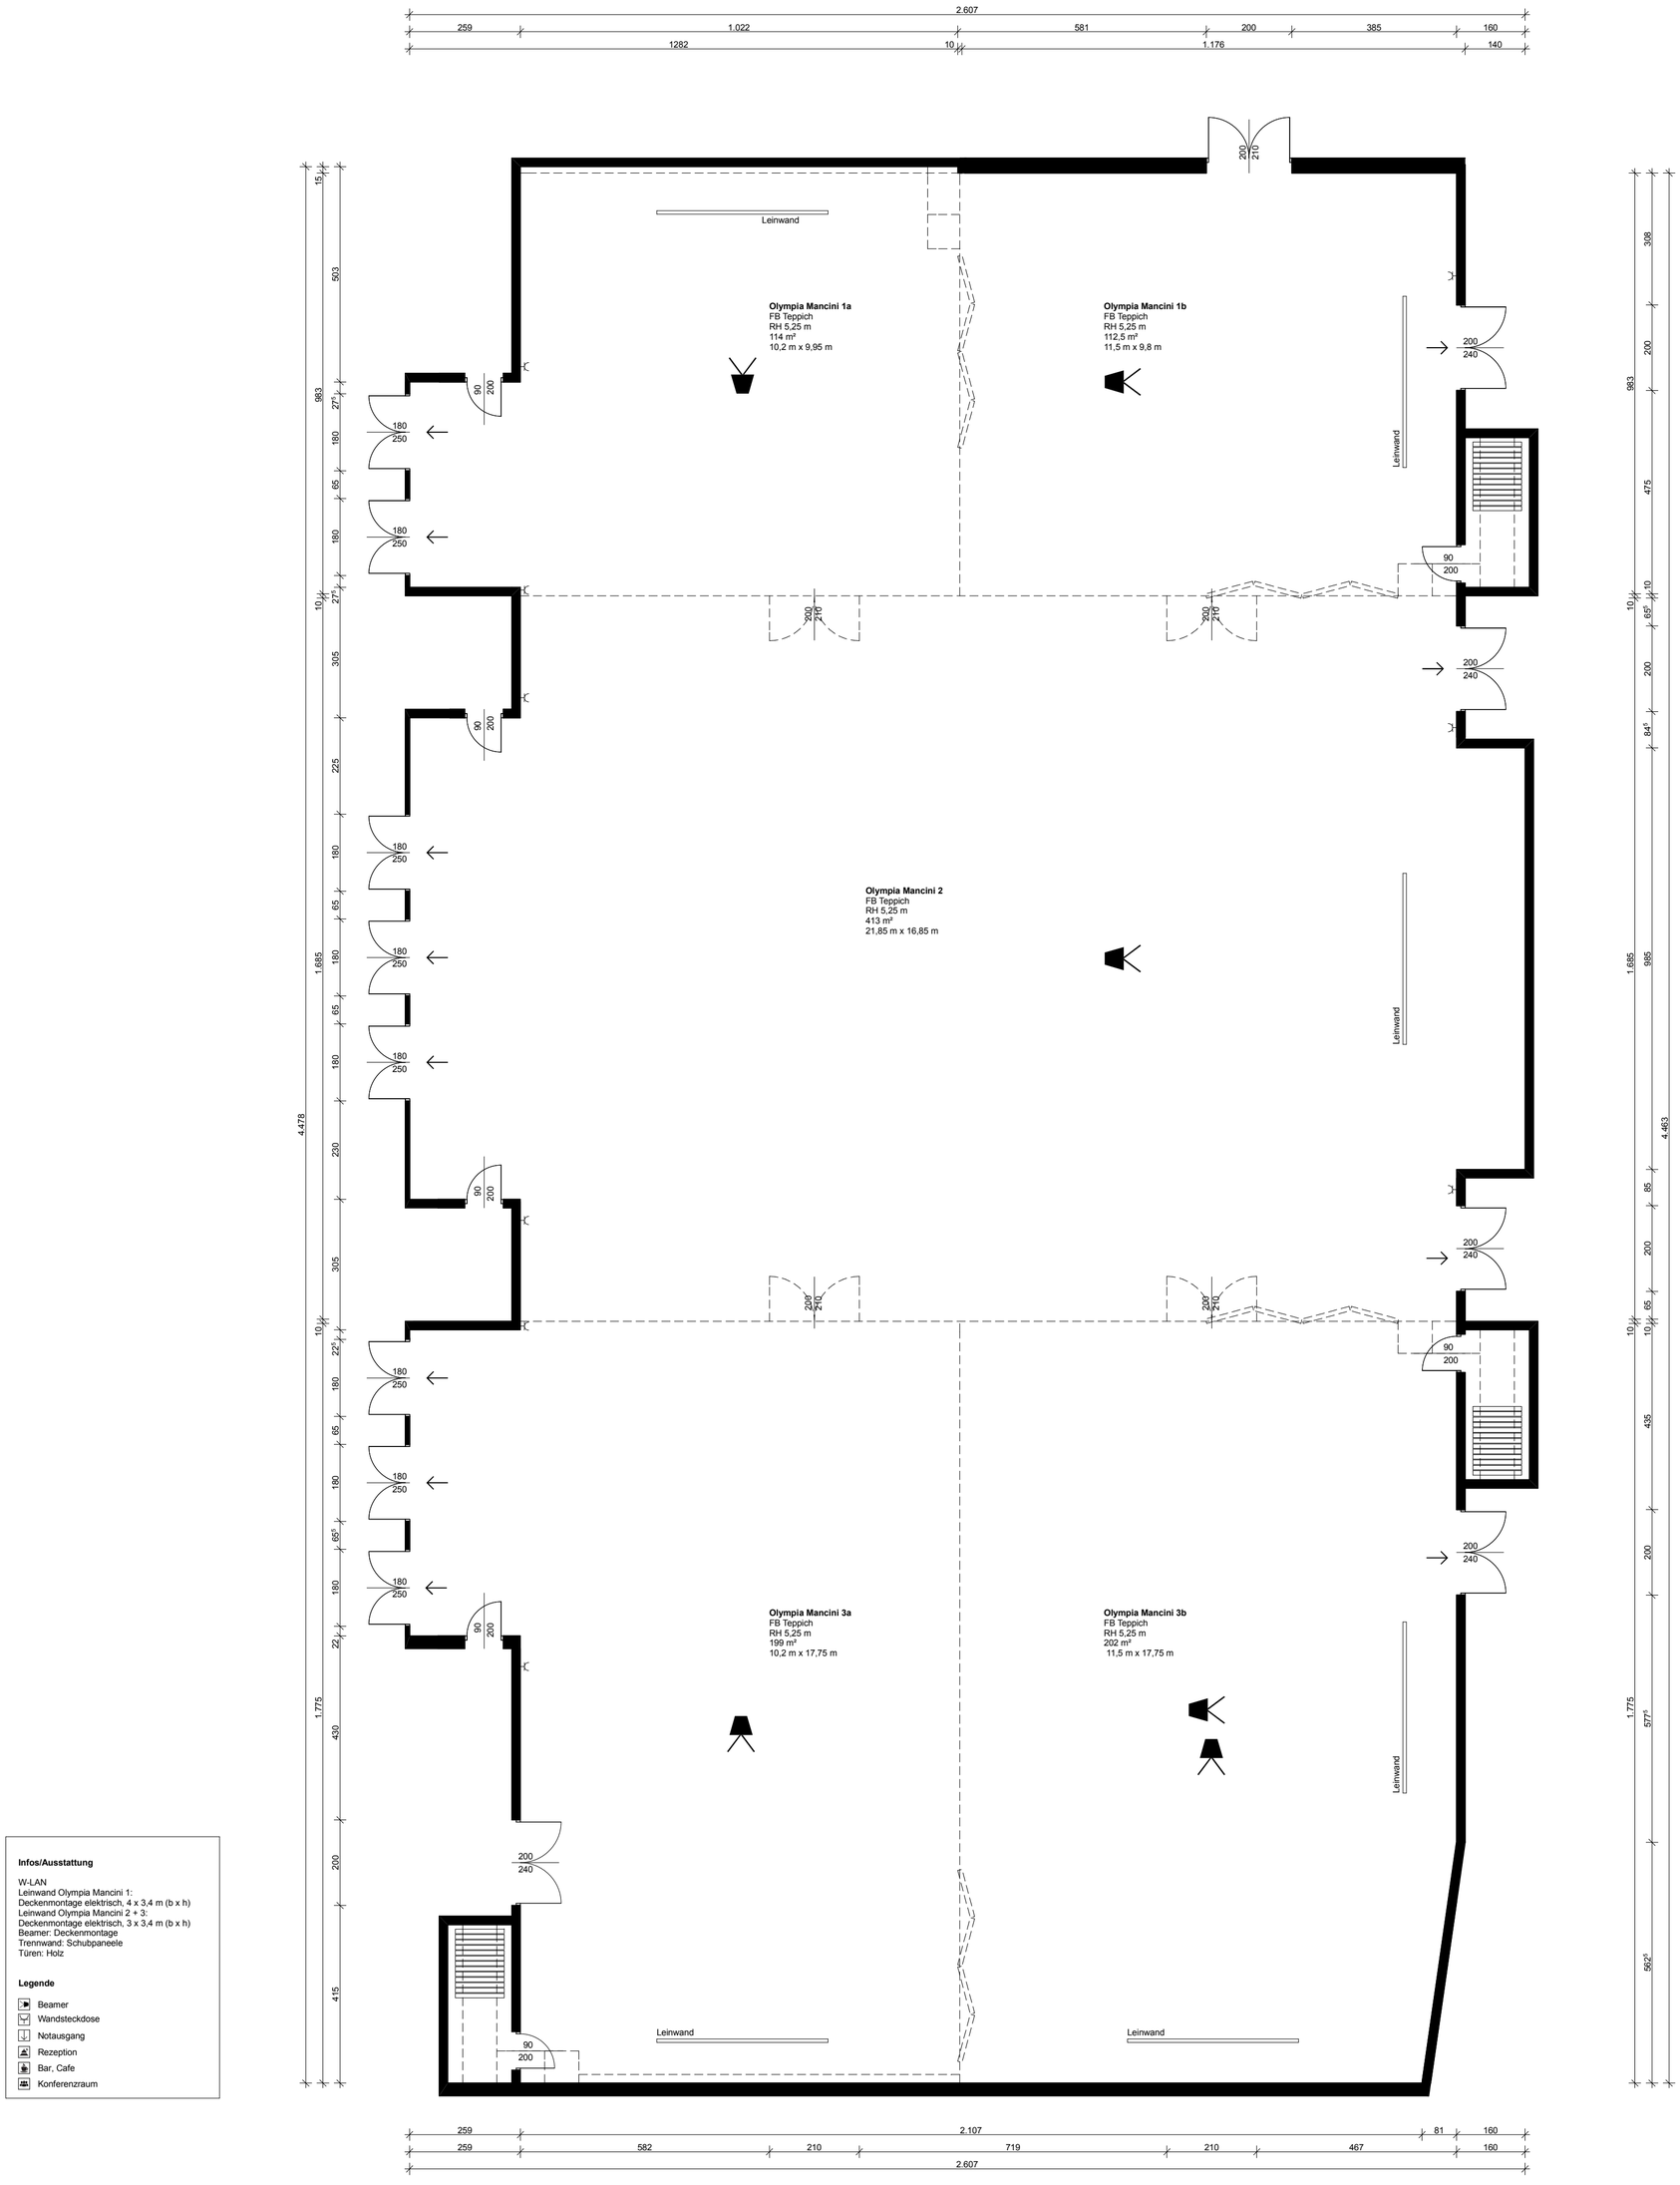


**Infos/Ausstattung**

W-LAN
Leinwand Olympia Mancini 1:
Deckenmontage elektrisch, 4 x 3,4 m (b x h)
Leinwand Olympia Mancini 2 + 3:
Deckenmontage elektrisch, 3 x 3,4 m (b x h)
Beamer: Deckenmontage
Trennwand: Schubpaneele
Türen: Holz

**Legende**

- Beamer
- Wandsteckdose
- Notausgang
- Rezeption
- Bar, Cafe
- Konferenzraum

*Projekt:*
**AUSTRIA TREND HOTELS**
**Savoyen Vienna, 1030 Wien**
Konferenzräume Olympia Mancini 1-3 EG
Text
Maßstab: 1:100
Datum:26.03.2014