


269 1.022 2.607 581 200 385 160
1282 10 1.176 140

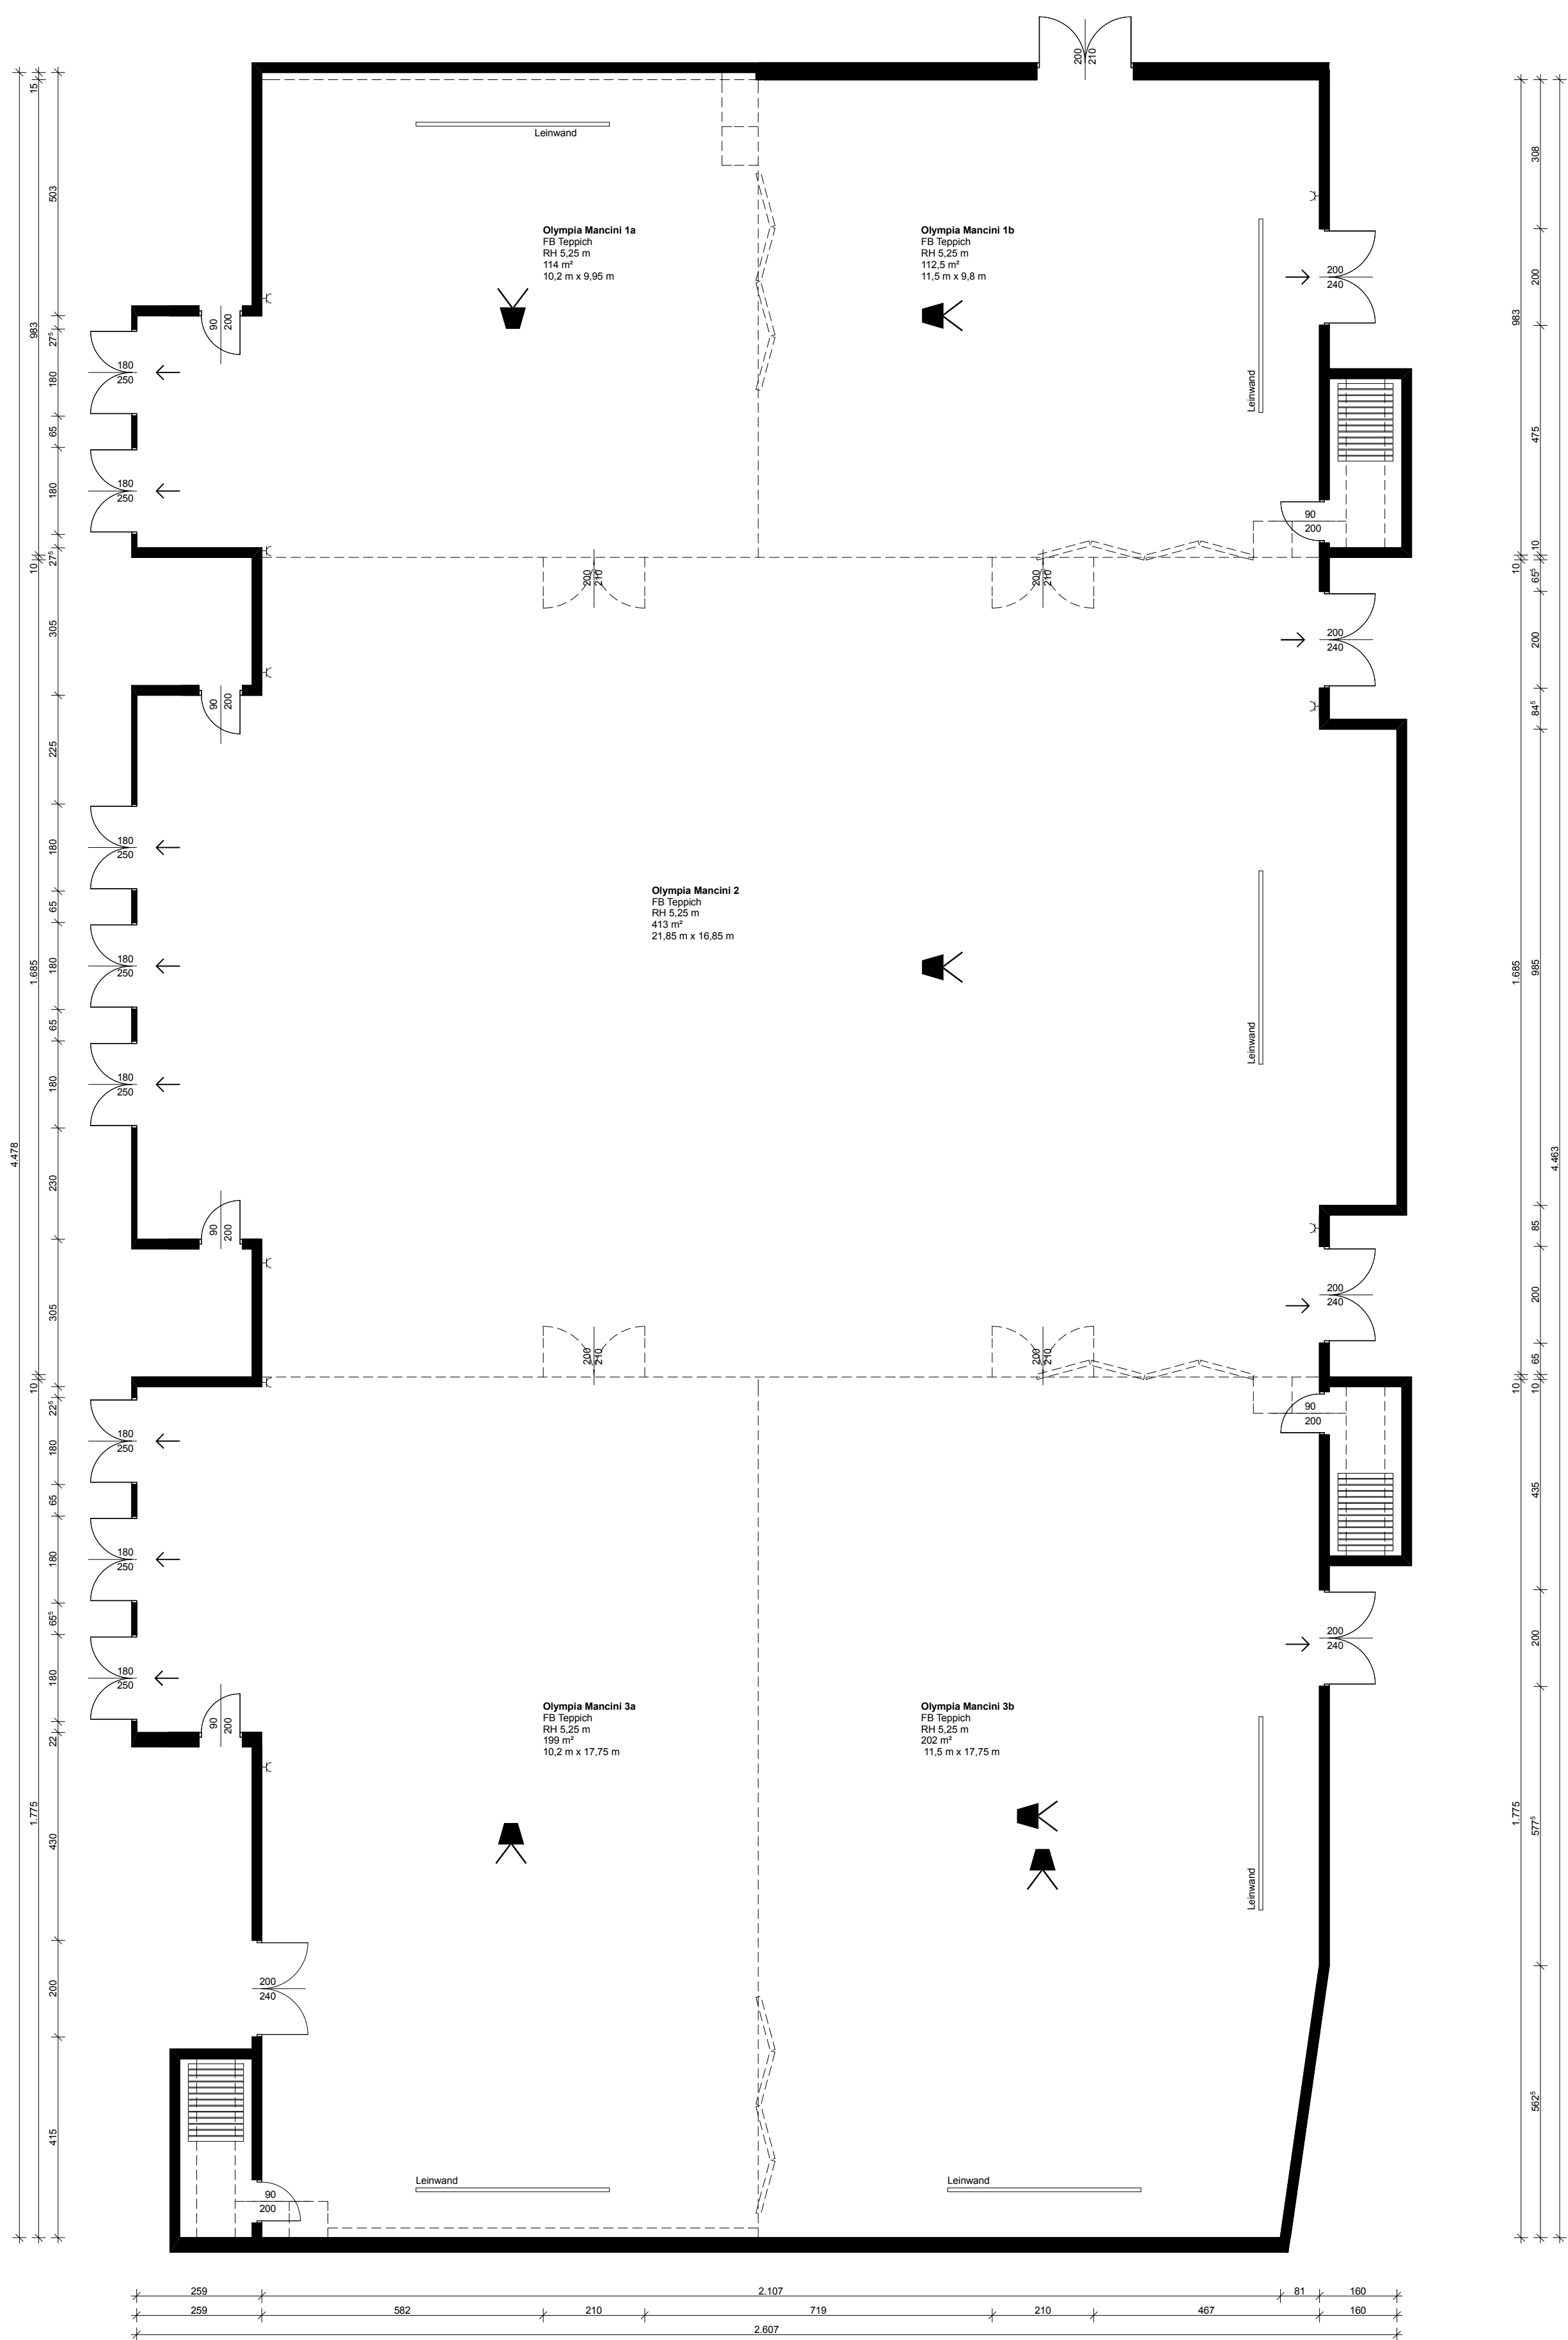

Infos/Ausstattung

- W-LAN
- Leinwand Olympia Mancini 1:
- Deckenmontage elektrisch, 4 x 3,4 m (b x h)
- Leinwand Olympia Mancini 2 + 3:
- Deckenmontage elektrisch, 3 x 3,4 m (b x h)
- Beamer; Deckenmontage
- Trennwand; Schubpaneele
- Türen; Holz

Legende

- Beamer
- Wandsteckdose
- Notausgang
- Rezeption
- Bar, Cafe
- Konferenzraum

Projekt:
AUSTRIA TREND HOTELS
Savoyen Vienna, 1030 Wien
Konferenzräume Olympia Mancini 1-3 EG
Text
Maßstab: 1:100
Datum:26.03.2014